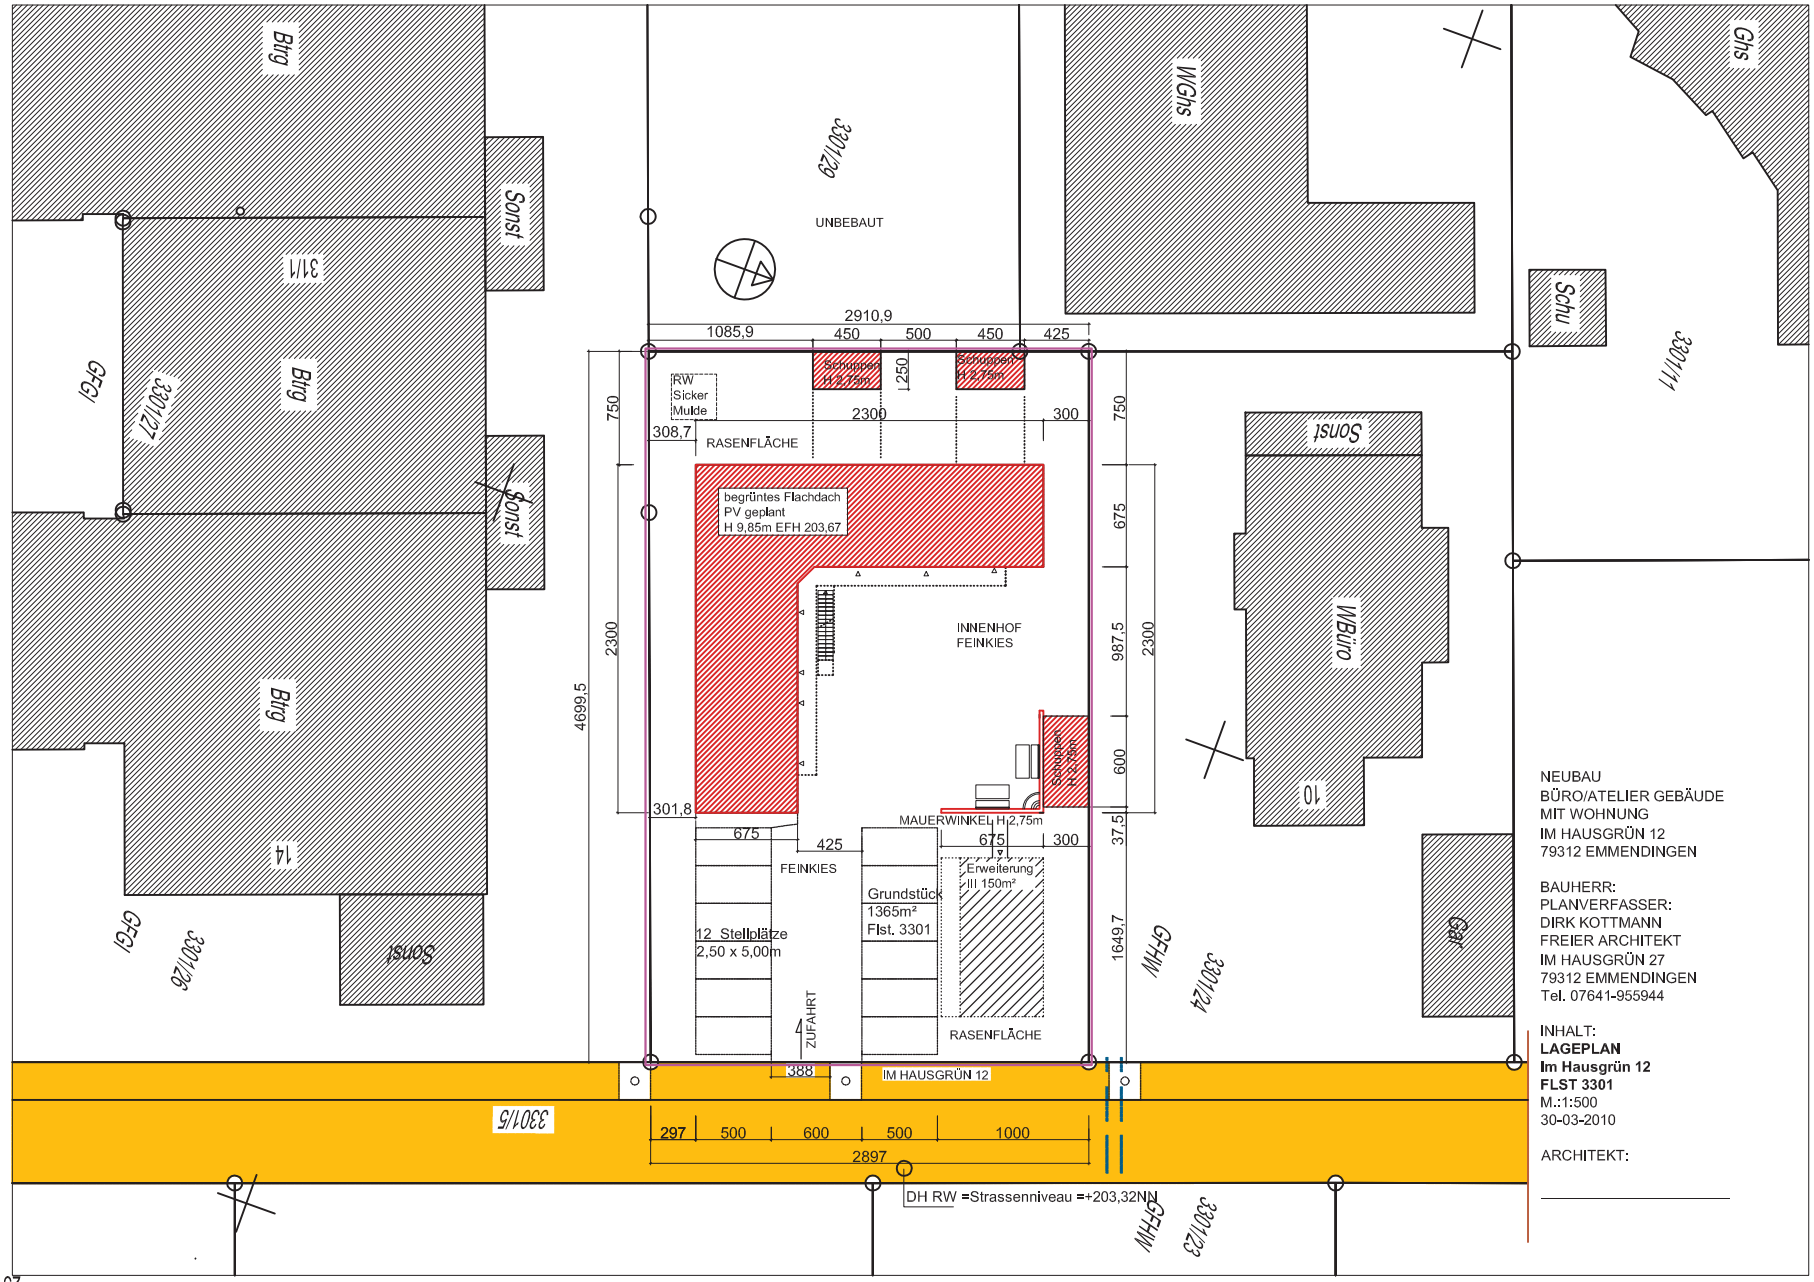


NEUBAU
BÜRO/ATELIER GEBÄUDE
MIT WOHNUNG
IM HAUSGRÜN 12
79312 EMMENDINGEN

BAUHERR:
PLANVERFASSER:
DIRK KOTTMANN
FREIER ARCHITEKT
IM HAUSGRÜN 27
79312 EMMENDINGEN
Tel. 07641-955944

INHALT:
**LAGEPLAN**
**Im Hausgrün 12**
**FLST 3301**
M.:1:500
30-03-2010

ARCHITEKT: